

PROPOSITION 1.1.4


RUE DE L'ÉCOLE

4 496 427

PDA

Architecte

1 / 17

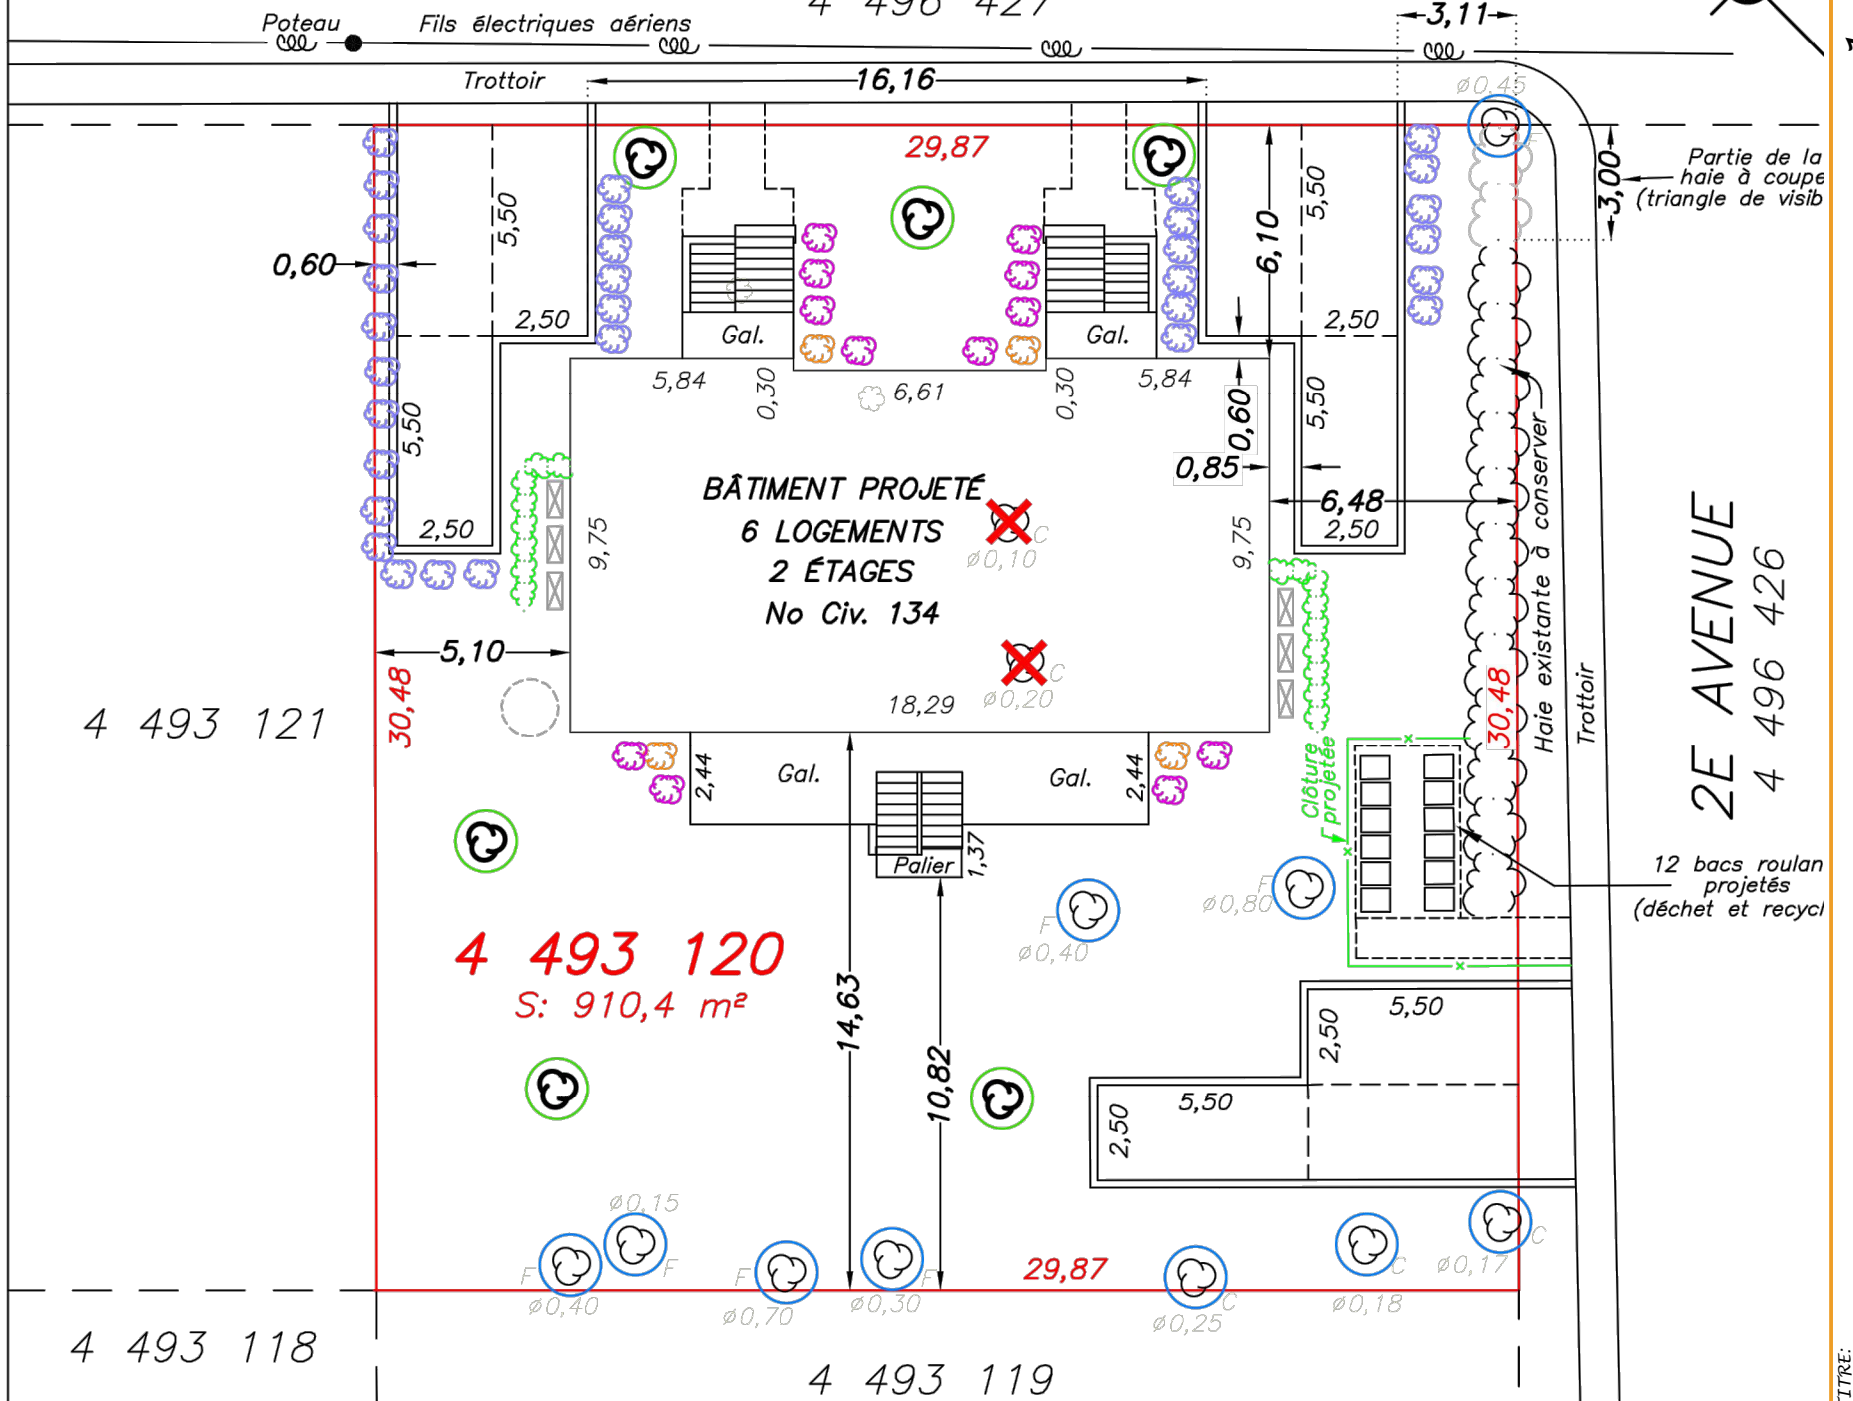

ECHELLE: sans
DATE: 01/03/2024

IMPLANTATION

TITRE:

PROJET: 6 LOGEMENTS
RUE DE L'ÉCOLE / 2 ÈME AVENUE À MCMASTERVILLE

GUILMAIN
DESIGN

4 493 121

4 493 120
S: 910,4 m²

4 493 118

4 493 119

- : Arbuste
- : Arbre feuill
- : Arbre conifère
- : Haie projetée
- : Graminés projetés
- : Vivaces projetés
- : Unité d'échange thermique projetée
- : À conserver
- : À ajouter
- : À couper
- : Arbuste projeté
- : Baril récupérateur de pluie projeté

ZONE :	R-1 (Multifamiliale)
Marge avant :	6,00
Latérale 1 coté :	4,00
Latérale totale :	9,00
Marge arrière (25%) :	7,62
Marge latérale pour les unités d'échange thermique:	1,50

VERSIONS (minute évolutive)			
No	Date	Détails	Initiales
2	2021-01-11	stationnements et bâtiment	SL
3	2021-11-05	bâtiment + aménagement	SL
4	2021-11-10	Localisation des arbres	HBK
5	2021-11-16	à conserver/à couper/ à ajouter stationnements et bacs	HBK
6	2022-01-06	Bacs + arbres	SL
7	2022-02-02	Bacs et cabanon inversés	SL
8	2024-01-12	Bâtiment, stationnement, bacs et remise	SL
9	2024-02-15	stationnement, bacs et aménagement	SL

PLAN PROJET D'IMPLANTATION

Les mesures indiquées sur ce document sont en mètres (S.I.)
1 mètre x 3.28 = mesure en pieds
1 mètre² x 10.764 = superficie en pieds carrés

La responsabilité de procéder à l'excavation avant d'avoir reçu le CERTIFICAT D'IMPLANTATION incombe au client.

Ce plan ne doit pas être utilisé pour une autre fin sans mon autorisation écrite

Échelle : 1 : 250

Requérant: Guilmain Design Inc

Dessiné par : JT/SL

CIRCONSCRIPTION FONCIÈRE: VERCHÈRES

VITAL ROY
Arpenteurs - Géomètres inc.

CADASTRE DU QUÉBEC

MUNICIPALITÉ: VILLE DE MCMASTERVILLE

TÉL: 450-467-9329 ; FAX: 450-467-0283
sans frais: 1-877-467-9329
email: royvital@arpenteurs.ca

LOT(S): 4 493 120

Beloil, le 24 novembre 2020

Copie conforme
émise le :

Par

SYLVAIN LABRECQUE
Arpenteur-Géomètre

Dossier: 21033-
Mandat: 54607
Minute: 4913